


CZĘŚĆ PODZIEMNA BUDYNKU

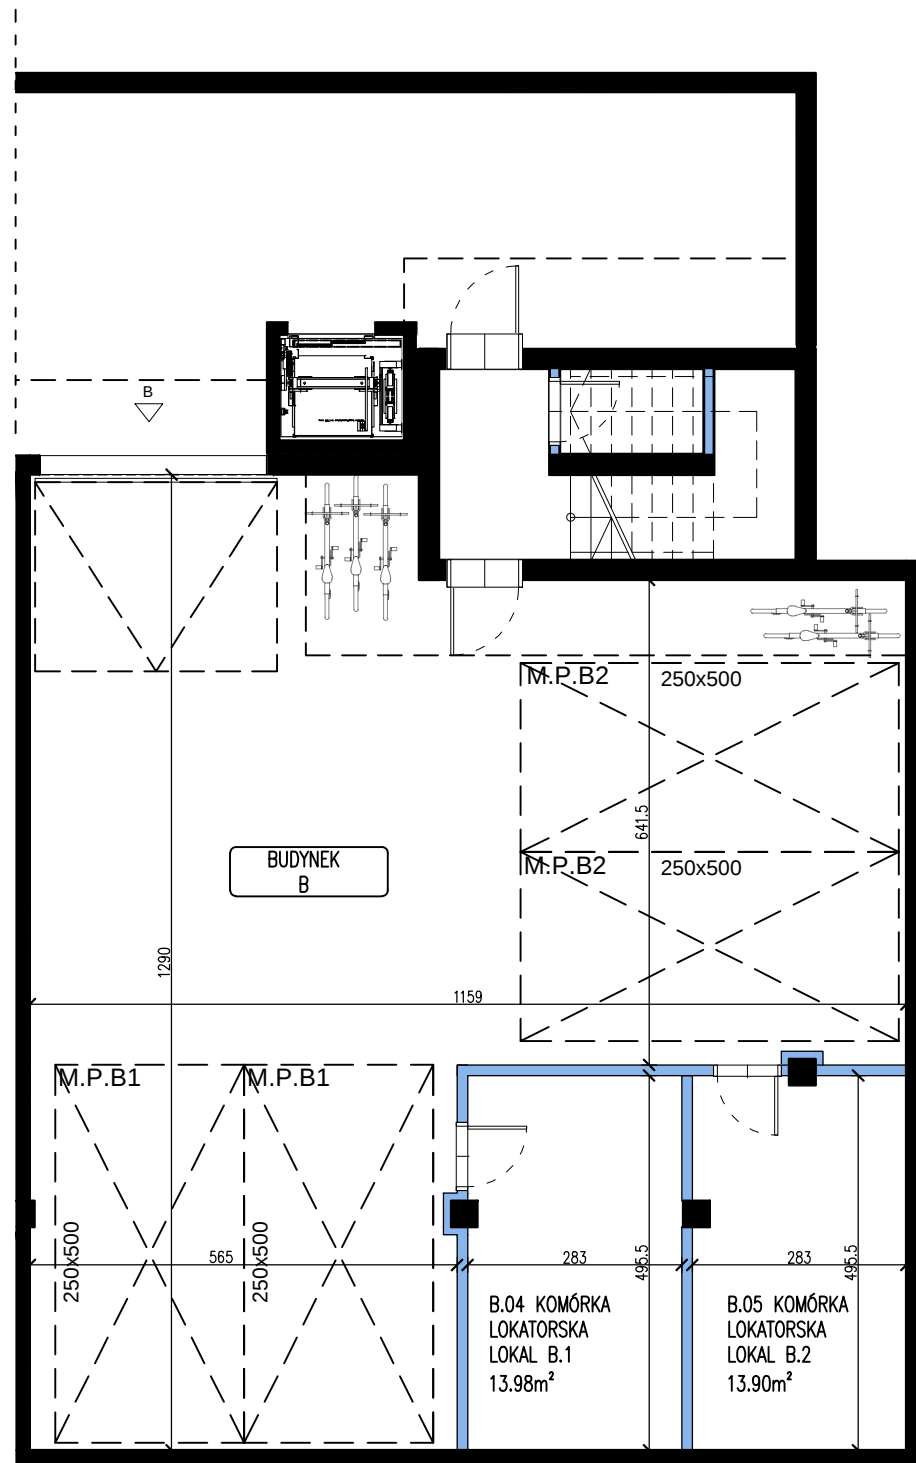

Architectural floor plan of the first floor (I piętro) showing room layouts, dimensions, and areas.


Rooms and Areas:

- B.1.09 GARDEROBA: 5.31m²
- B.1.08 ŁAZIENKA: 4.33m²
- B.1.10 ŁAZIENKA: 9.44m²
- B.2.09 SCHODY: 6.29m²
- B.1.11 KORYTARZ: 7.22m²
- B.1.07 POKÓJ: 17.50m²
- B.1.05 POKÓJ: 16.37m²
- B.1.06 POKÓJ: 17.74m²


Dimensions (mm):

- Overall width: 404
- Overall depth: 406
- Room B.1.09 width: 328
- Room B.1.09 depth: 175
- Room B.1.08 width: 174
- Room B.1.08 depth: 249
- Room B.1.10 width: 298
- Room B.1.10 depth: 358
- Room B.1.11 width: 392
- Room B.1.11 depth: 152
- Room B.1.07 width: 484.5
- Room B.1.07 depth: 392
- Room B.1.05 width: 414
- Room B.1.05 depth: 406
- Room B.1.06 width: 414
- Room B.1.06 depth: 407
- Staircase width: 198.5
- Staircase depth: 317.5


LOKAL B.1
PIĘTRO I

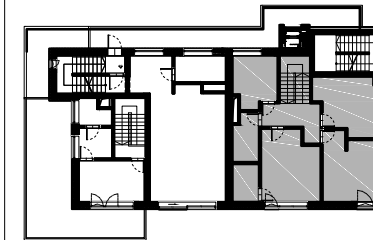

LOKAL B.1
PARTER

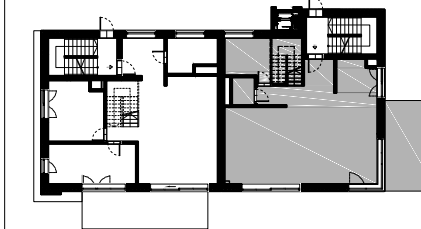


LOKAL B.1
KONDYGNACJA -1

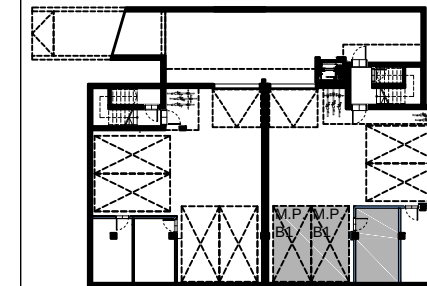

Lokal B.1

1.01 Korytarz	9,99 m ²
1.02 Salon z jadalnią i kuchnią	60,18 m ²
1.03 WC	2,68 m ²
1.04 Pom. gospodarcze	10,55 m ²
1.05 Pokój	16,37 m ²
1.06 Pokój	17,74 m ²
1.07 Pokój	17,50 m ²
1.08 Łazienka	4,33 m ²
1.09 Garderoba	5,31 m ²
1.10 Łazienka	9,44 m ²
1.11 Korytarz	7,22 m ²
Pow. lokalu B.1	161,31 m ²
Pow. ruchu (schody)	6,29 m ²
Taras	21,00 m ²
Komórka lokatorska	13,98 m ²

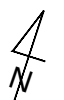

SKALA 1:100

LEGENDA

- ŚCIANY KONSTRUKCYJNE
 - ŚCIANY DZIAŁOWE

UWAGA

- **POWIERZCHNIA BUDYNKU / LOKALU LICZONA WG NORMY PN-ISO 9836:2015-12**
- **ŚCIANKI DZIAŁOWE NADAJĄCE SIĘ DO DEMONTAŻU ZAZNACZONO KOLOREM NIEBIESKIM**
- **WYMIARY PODANO W ŚWIEŁE ŚCIAN W STANIE DEWELOPERSKIM**
- **POWIERZCHNIA DZIAŁKI OZNACZA TEREN DO WYŁĄCZNEGO KORZYSTANIA, WLICZAJĄC W TO POWIERZCHNIĘ POD BUDYNIEM**
- **ZE WZGLĘDU NA TRWAJĄCE PRACE POWIERZCHNIE I WYMIARY MOGĄ ULEC ZMIANIE**
- **WYPOSAŻENIE POMIESZCZEŃ POKAZANO WYŁĄCZENIE W CELU PREZENTACJI ARANŻACJI**
- **KARTA INFORMACYJNA NIE STANOWI OFERTY HANDLOWEJ W ROZUMIENIU KODEKSU CYWILNEGO**