
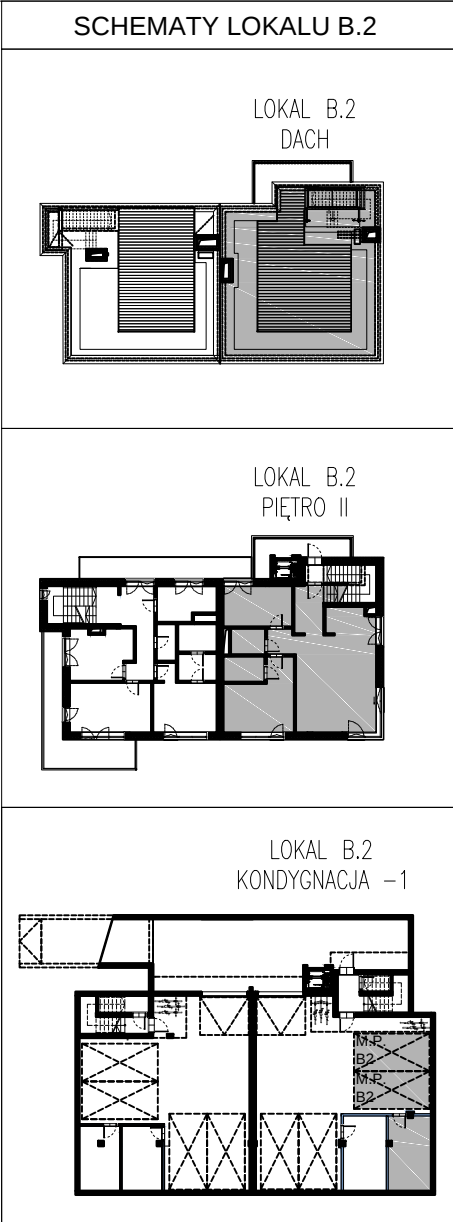
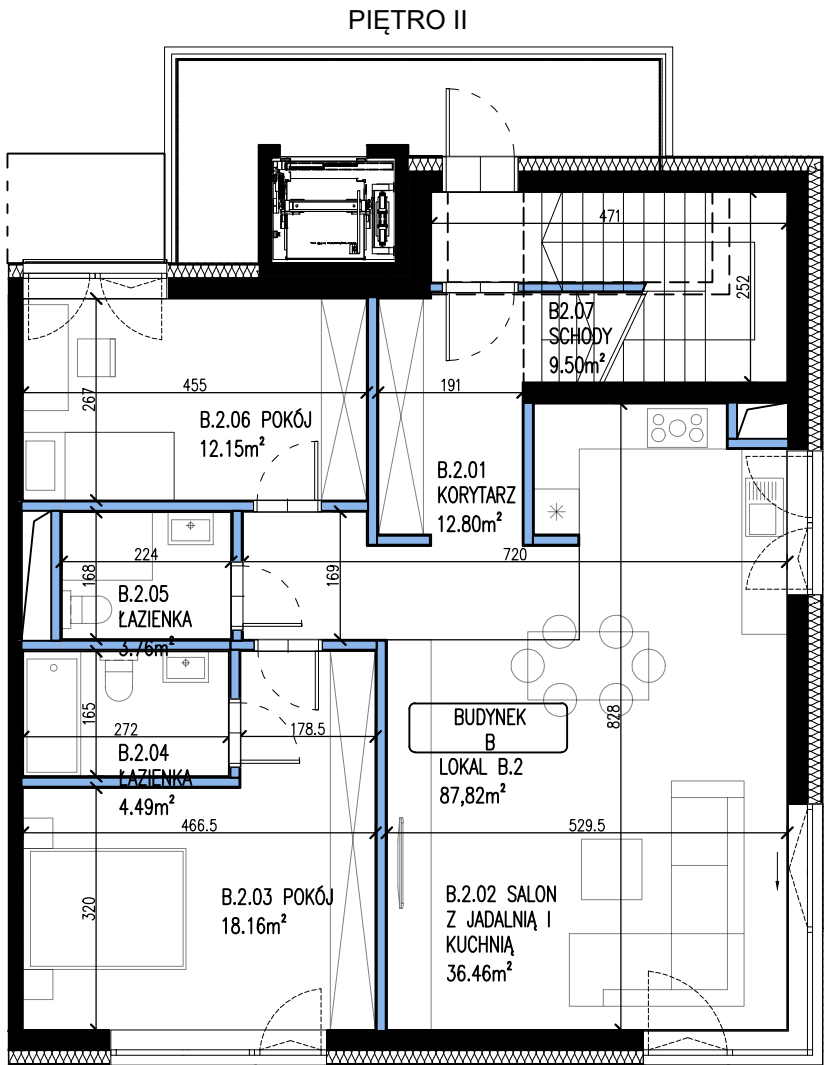
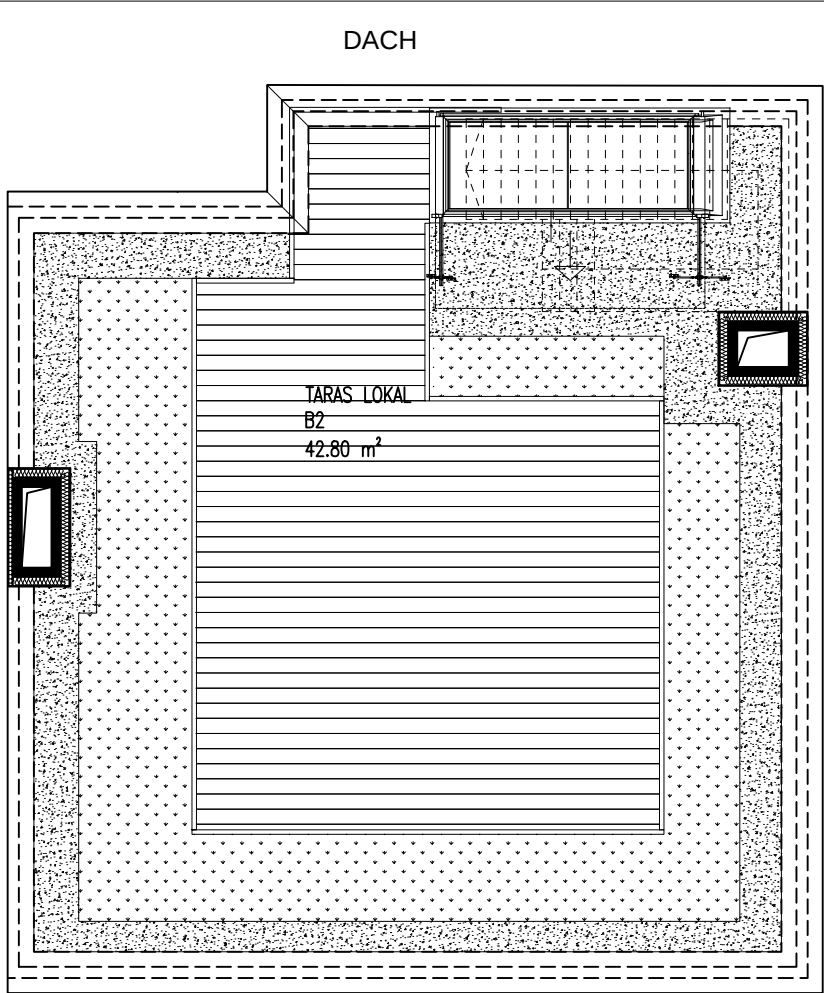


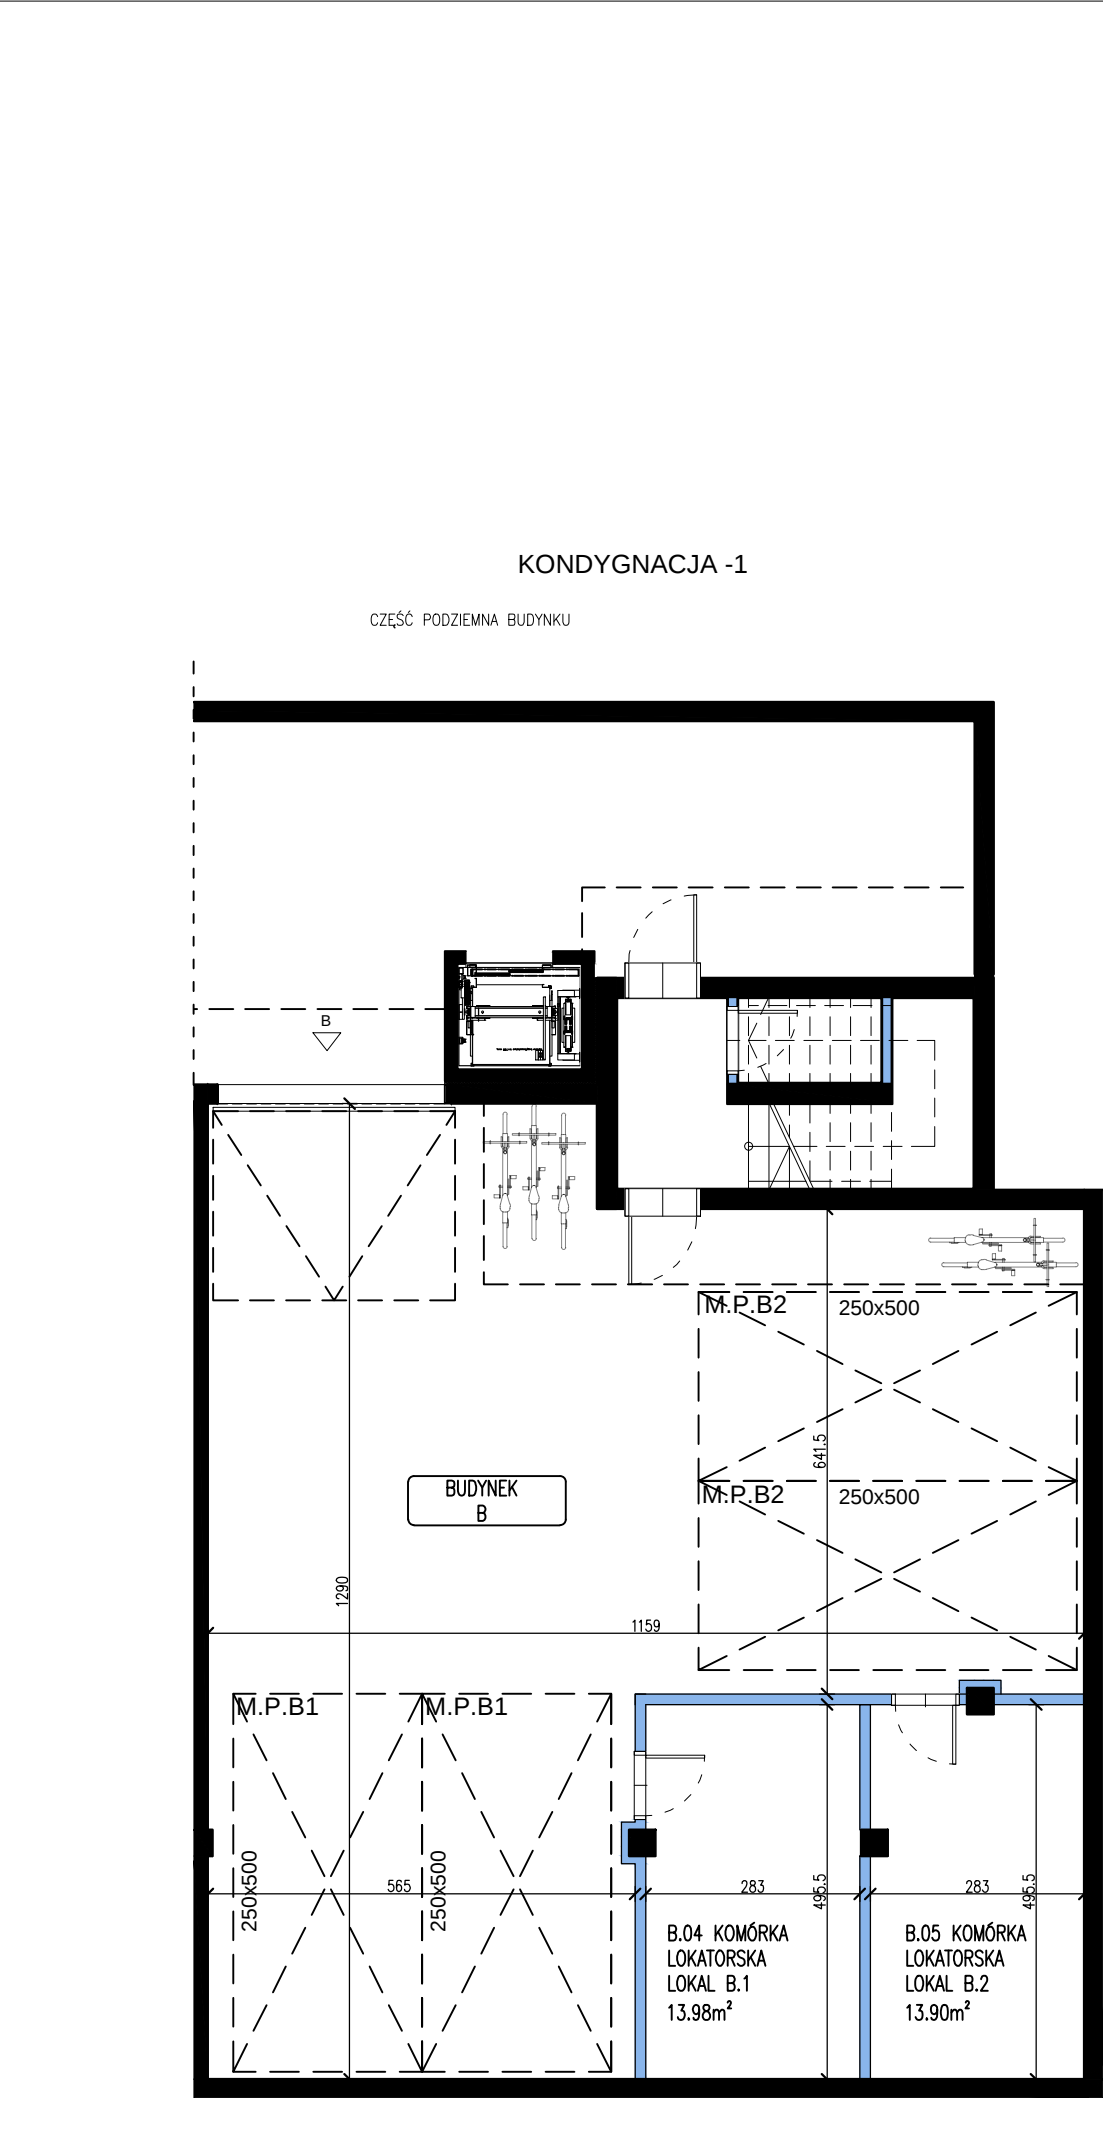

KDI KREATOR DOM INWEST

GRAFIT ARCHITEKCI

Lokal B.2

2.01 Korytarz	12,80 m ²
2.02 Salon z jadalnią i kuchnią	36,46 m ²
2.03 Pokój	18,16 m ²
2.04 Łazienka	4,49 m ²
2.05 Łazienka	3,76 m ²
2.06 Pokój	12,15 m ²
Pow. lokalu B2	87,82 m ²
Pow. ruchu (schody)	9,50 m ²
Taras (dach)	42,80 m ²
Komórka lokatorska	13,90 m ²

LEGENDA

- ŚCIANY KONSTRUKCYJNE
- ŚCIANY DZIAŁOWE

UWAGA

- POWIERZCHNIA BUDYNKU / LOKALU LICZONA WG NORMY PN-ISO 9836:2015-12
- ŚCIANKI DZIAŁOWE NADAJĄCE SIĘ DO DEMONTAŻU ZAZNACZONO KOLOREM NIEBIESKIM
- WYMIARY PODANO W ŚWIETLE ŚCIAN W STANIE DEWELOPERSKIM
- POWIERZCHNIA DZIAŁKI OZNACZA TEREN DO WYŁĄCZNEGO KORZYSTANIA, WLICZAJĄC W TO POWIERZCHNIĘ POD BUDYNKIEM
- ZE WZGLĘDU NA TRWAJĄCE PRACE POWIERZCHNIE I WYMIARY MOGĄ ULEC ZMIANIE
- WYPOSAŻENIE POMIESZCZEŃ POOKAZANO WYŁĄCZENIE W CELU PREZENTACJI ARANŻACJI
- KARTA INFORMACYJNA NIE STANOWI OFERTY HANDLOWEJ W ROZUMIENIU KODEKSU CYWILNEGO