




KONDYGNACJA -1

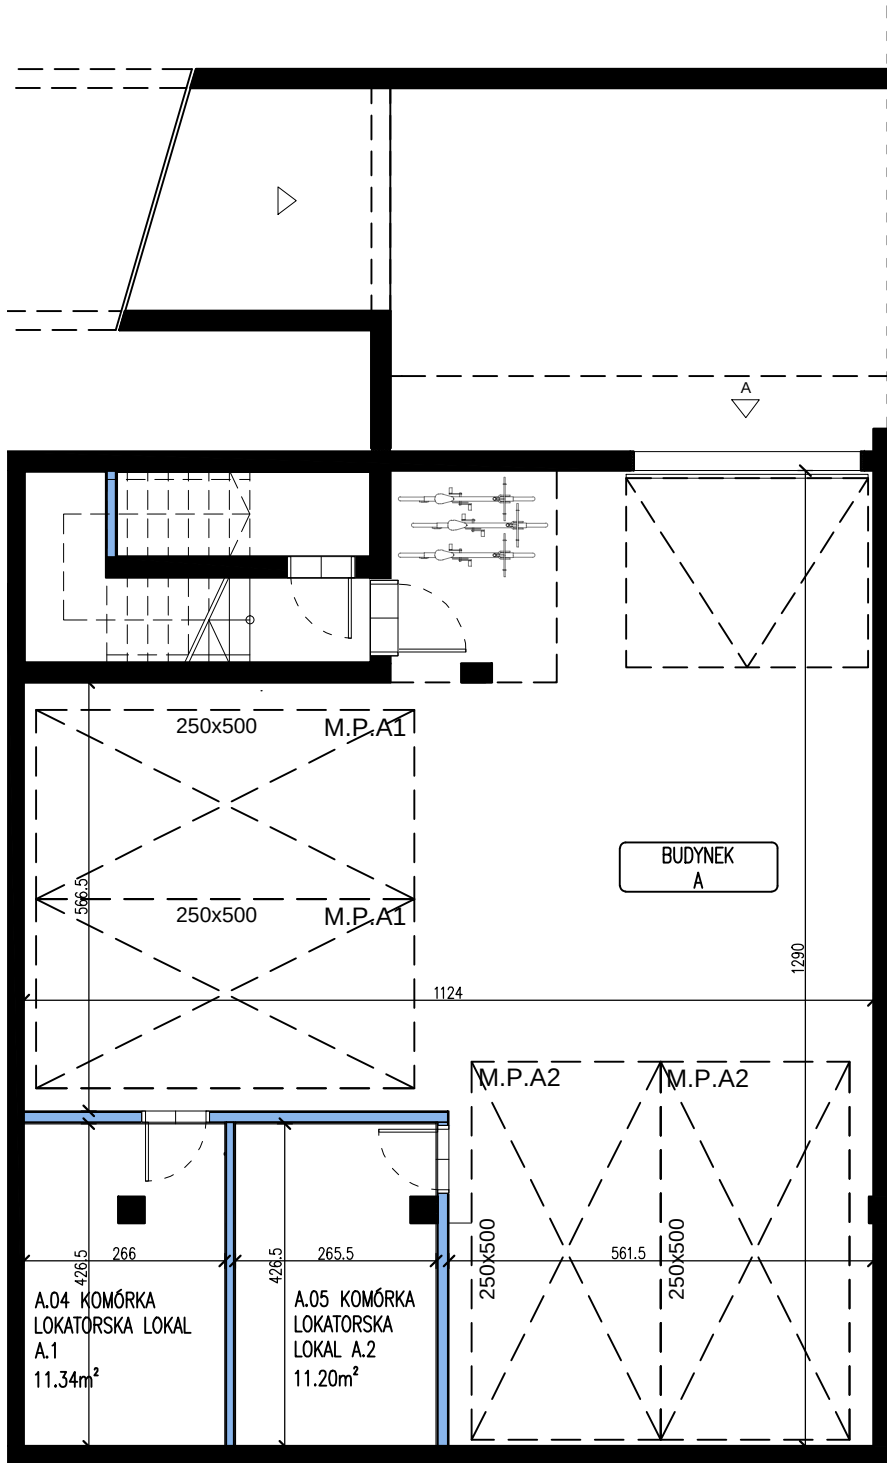




PIĘTRO I

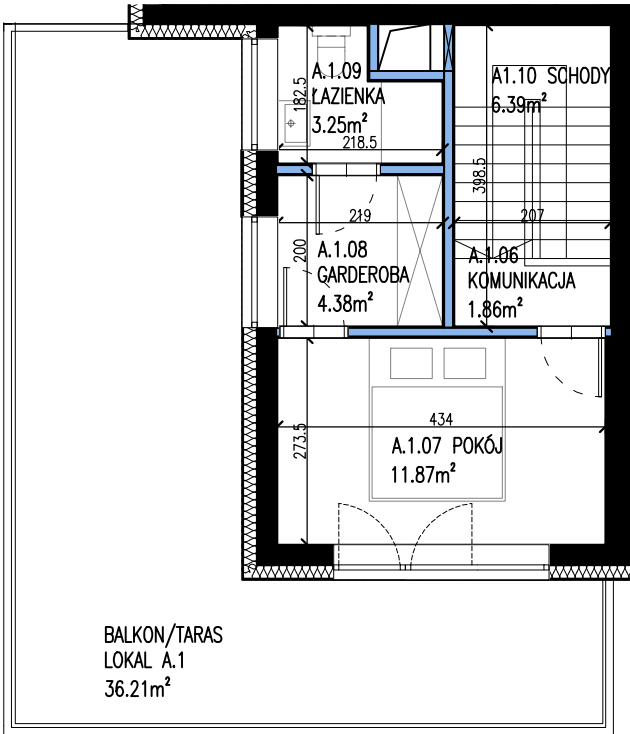

PARTER

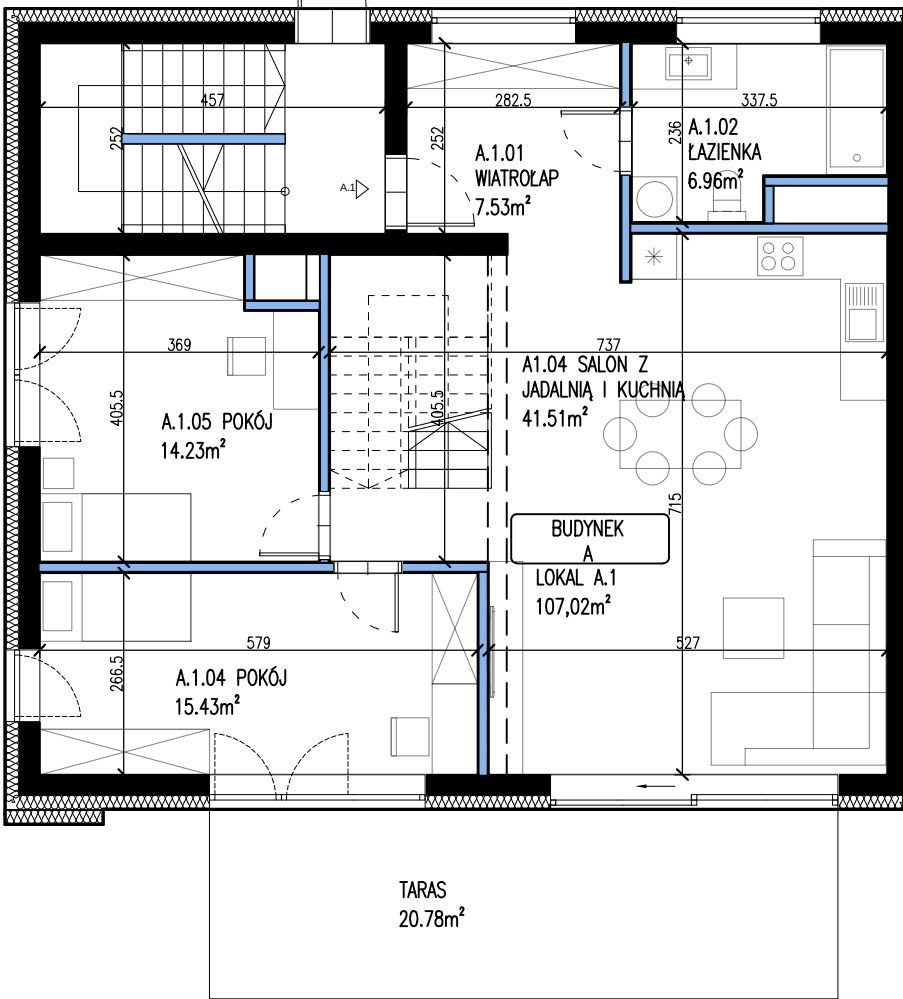

SCHEMATY LOKALU A.1

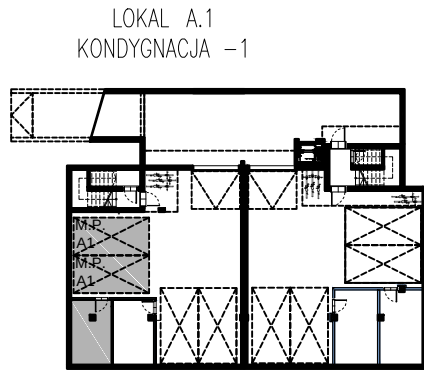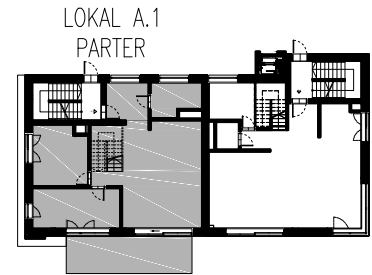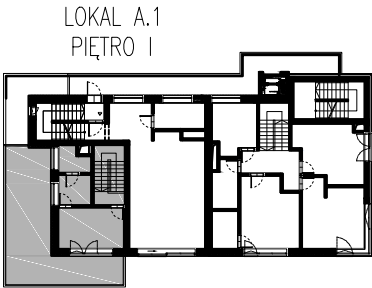

Lokal A.1

1.01 Wiatrolap	7,53 m²
1.02 Łazienka	6,96 m²
1.03 Salon z jadalnią i kuchnią	41,51 m²
1.04 Pokój	15,43 m²
1.05 Pokój	14,23 m²
1.06 Komunikacja	1,86 m²
1.07 Pokój	11,87 m²
1.08 Garderoba	4,38 m²
1.09 Łazienka	3,25 m²
Pow. lokalu A.1	107,02 m²
Pow. ruchu (schody)	6,39 m²
Taras	20,78 m²
Balkon/Taras	36,21 m²



- LEGENDA
- ŚCIANY KONSTRUKCYJNE
 - ŚCIANY DZIAŁOWE

- UWAGA
- POWIERZCHNIA BUDYNKU / LOKALU LICZONA WG NORMY PN-ISO 9836:2015-12
 - ŚCIANKI DZIAŁOWE NADAJĄCE SIĘ DO DEMONTAŻU ZAZNACZONO KOLOREM NIEBISKIM
 - WYMIARY PODANO W ŚWIEŁIE ŚCIAN W STANIE DEWELOPERSKIM
 - POWIERZCHNIA DZIAŁKI OZNACZA TEREN DO WYŁĄCZNEGO KORZYSTANIA, WŁICZAJĄC W TO POWIERZCHNIĘ POD BUDYNKIEM
 - ZE WZGLĘDU NA TRWAJĄCE PRACE POWIERZCHNIE I WYMIARY MOGĄ ULEC ZMIANIE
 - WYPOSAŻENIE POMIESZCZEŃ POOKAZANO WYŁĄCZENIE W CELU PREZENTACJI ARANŻACJI
 - KARTA INFORMACYJNA NIE STANOWI OFERTY HANDLOWEJ W ROZUMIENIU KODEKSU CYWILNEGO