



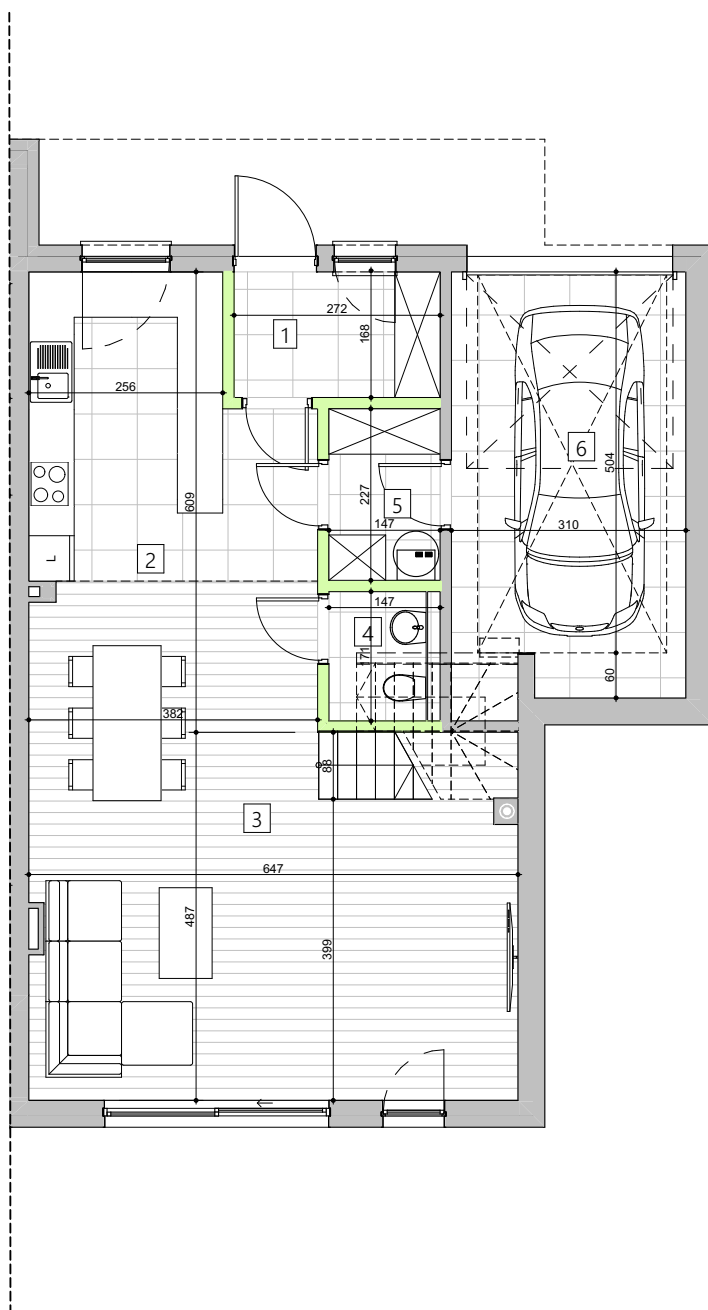


SEGMENT	11.A
KONDYGNACJA	PARTER
1 WIATROŁAP	4,53
2 KUCHNIA	13,35
3 SALON/JADALNIA	38,80
4 WC	2,51
5 SPIŻARKA	3,33
6 GARAŻ	17,61
SUMA	80,13 m ²
POW. LOKALU	153,09 m ²
POW. DZIAŁKI	349 m ²

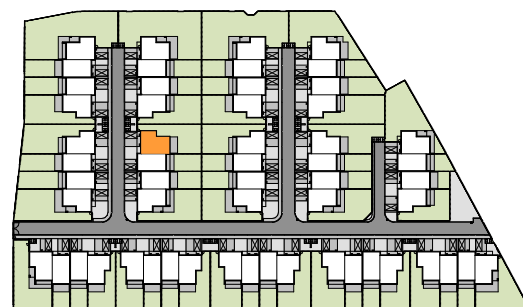


UWAGA:

- POWIERZCHNIA LOKALU LICZONA WYG. ROZPORZĄDZENIA MINISTRA INFRASTRUKTURY
W SPRAWIE WARUNKÓW TECHNICZNYCH, JAKIM POWINNY ODPOWIEDZĄC BUDYNKI I ICH UŻYTKOWANIE
- ŚCIANKI DZIAŁOWE NADAJĄCE SIĘ DO DEMONTAŻU ZAZNACZONO JASNYM SZARYM
- WYMIARY PODANO W ŚWIETLE ŚCIAN W STANIE DEWELOPERSKIM

- POWIERZCHNIA DZIAŁKI OZNACZA TEREN PRZEZNACZONY NA WŁASNY UŻYTEK, WŁICZAJĄC POWIERZCHNIĘ POD BUDYNKIEM.
- ZE WZGLĘDU NA TRWAJĄCE PRACE POWIERZCHNIE I WYMIARY MOGĄ ULEĆ ZMIANIE
- WYPOSAŻENIE POMIESZCZEŃ POKAZANO WYŁĄCZNIE W CELU PREZENTACJI ARANŻACJI
- KARTA INFORMACYJNA NIE STANOWI OFERTY HANDLOWEJ W ROZUMIENIU KODEKSU CYWILNEGO

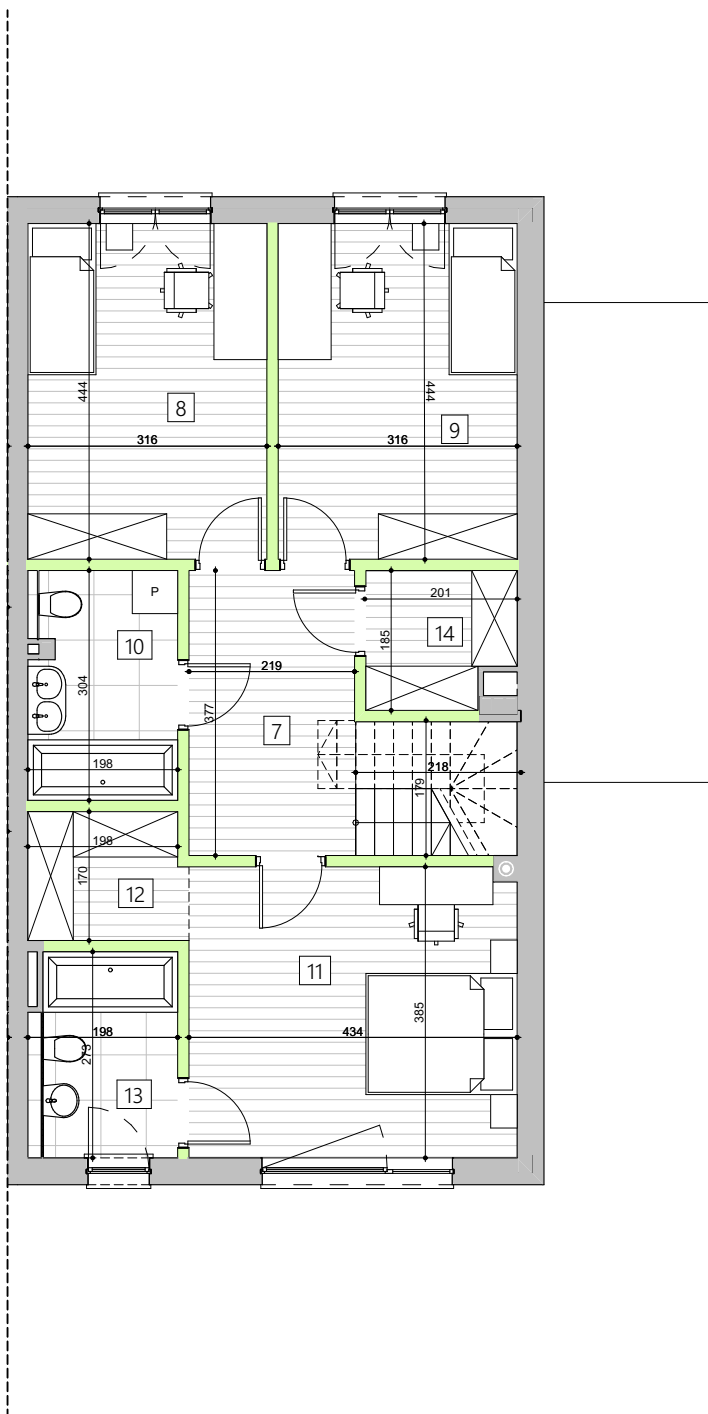


SEGMENT	11.A
KONDYGNACJA	PIĘTRO
7 KOMUNIKACJA	10,17
8 POKÓJ	14,03
9 POKÓJ	14,03
10 ŁAZIENKA	5,92
11 POKÓJ	16,65
12 GARDEROBA	3,52
13 ŁAZIENKA	5,24
14 GARDEROBA	3,40
SUMA	72,96 m ²
POW. LOKALU	153,09 m ²
POW. DZIAŁKI	349 m ²

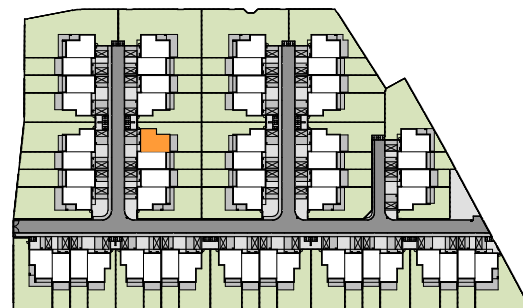


UWAGA:

- POWIERZCHNIA LOKALU LICZONA WG ROZPORZĄDZENIA MINISTRA INFRASTRUKTURY W SPRAWIE WARUNKÓW TECHNICZNYCH, JAKIM POWINNY ODPOWIADĄĆ BUDYNKI I ICH UŻYTIOWANIE
- ŚCIANKI DZIAŁOWE NADAJĄCE SIĘ DO DEMONTAŻU ZAZNACZONO JASNYM SZARYM
- WYMIARY PODANO W ŚWIETLE ŚCIAN W STANIE DEWELOPERSKIM

- POWIERZCHNIA DZIAŁKI OZNACZA TEREN PRZEZNACZONY NA WŁASNY UŻYTEK, WŁICZAJĄC POWIERZCHNIĘ POD BUDYNKIEM.
- ZE WZGLĘDU NA TRWAJĄCE PRACE POWIERZCHNIE I WYMIARY MOGĄ ULEĆ ZMIANIE
- WYPOSAŻENIE POMIESZCZEŃ POKAZANO WYŁĄCZNIE W CELU PREZENTACJI ARANŻACJI
- KARTA INFORMACYJNA NIE STANOWI OFERTY HANDLOWEJ W ROZUMIENIU KODEKSU CYWILNEGO

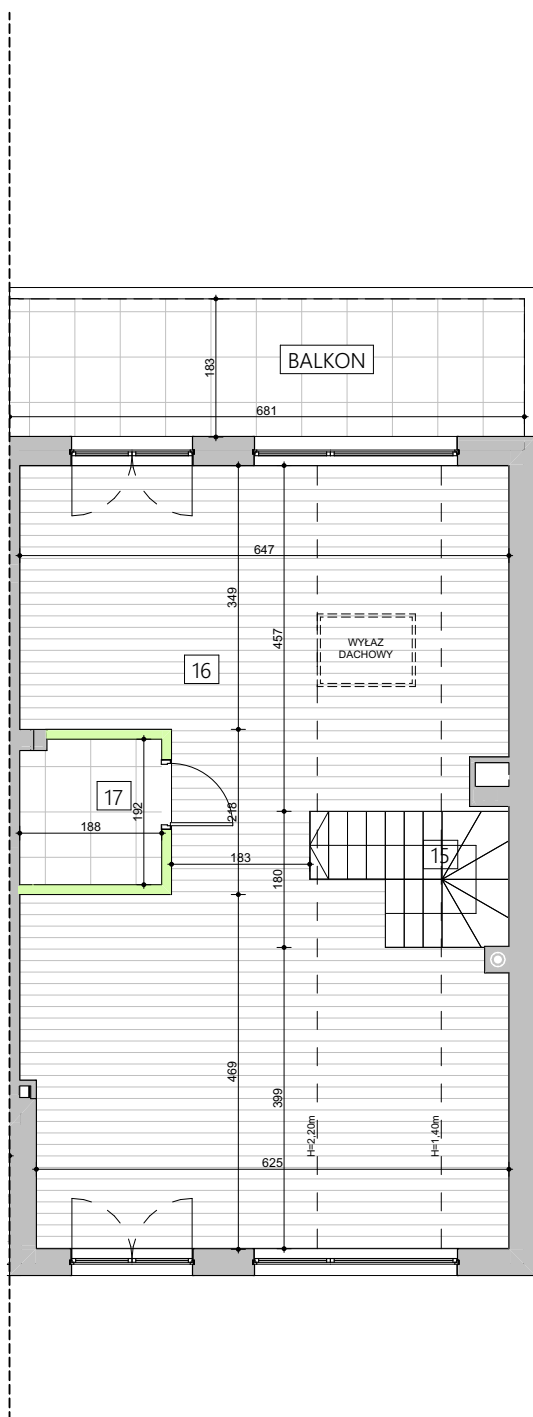



SEGMENT	11.A
KONDYGNACJA	PODDASZE
15 KOMUNIKACJA	2,37
16 PODDASZE	43,22
17 POM. GOSPODARCZE	3,56
SUMA	49,15 m ²
BALKON	12,39 m ²
POW. LOKALU	153,09 m ²
POW. DZIAŁKI	349 m ²

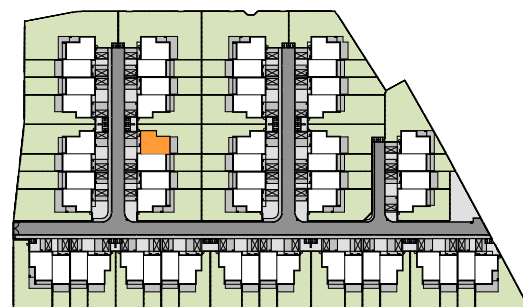

UWAGA:

- POWIERZCHNIA LOKALU LICZONA WG ROZPORZĄDZENIA MINISTRA INFRASTRUKTURY W SPRAWIE WARUNKÓW TECHNICZNYCH, JAKIM POWINNY ODPOWIEDZĄC BUDYNKI I ICH USYTUOWANIE
- ŚCIANKI DZIAŁOWE NADAJĄCE SIĘ DO DEMONTAŻU ZAZNACZONO JASNYM SZARYM
- WYMIARY PODANO W ŚWIETLE ŚCIAN W STANIE DEWELOPERSKIM

- POWIERZCHNIA DZIAŁKI OZNACZA TEREN PRZEZNACZONY NA WŁASNY UŻYTEK, WLICZAJĄC POWIERZCHNIĘ POD BUDYNKIEM.
- ZE WZGLĘDU NA TRWAJĄCE PRACE POWIERZCHNIE I WYMIARY MOGĄ ULEC ZMIANIE
- WYPOSAŻENIE POMIESZCZEŃ POKAZANO WYŁĄCZNIE W CELU PREZENTACJI ARANŻACJI
- KARTA INFORMACYJNA NIE STANOWI OFERTY HANDLOWEJ W ROZUMIENIU KODEKSU CYWILNEGO

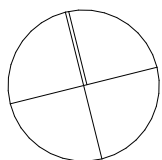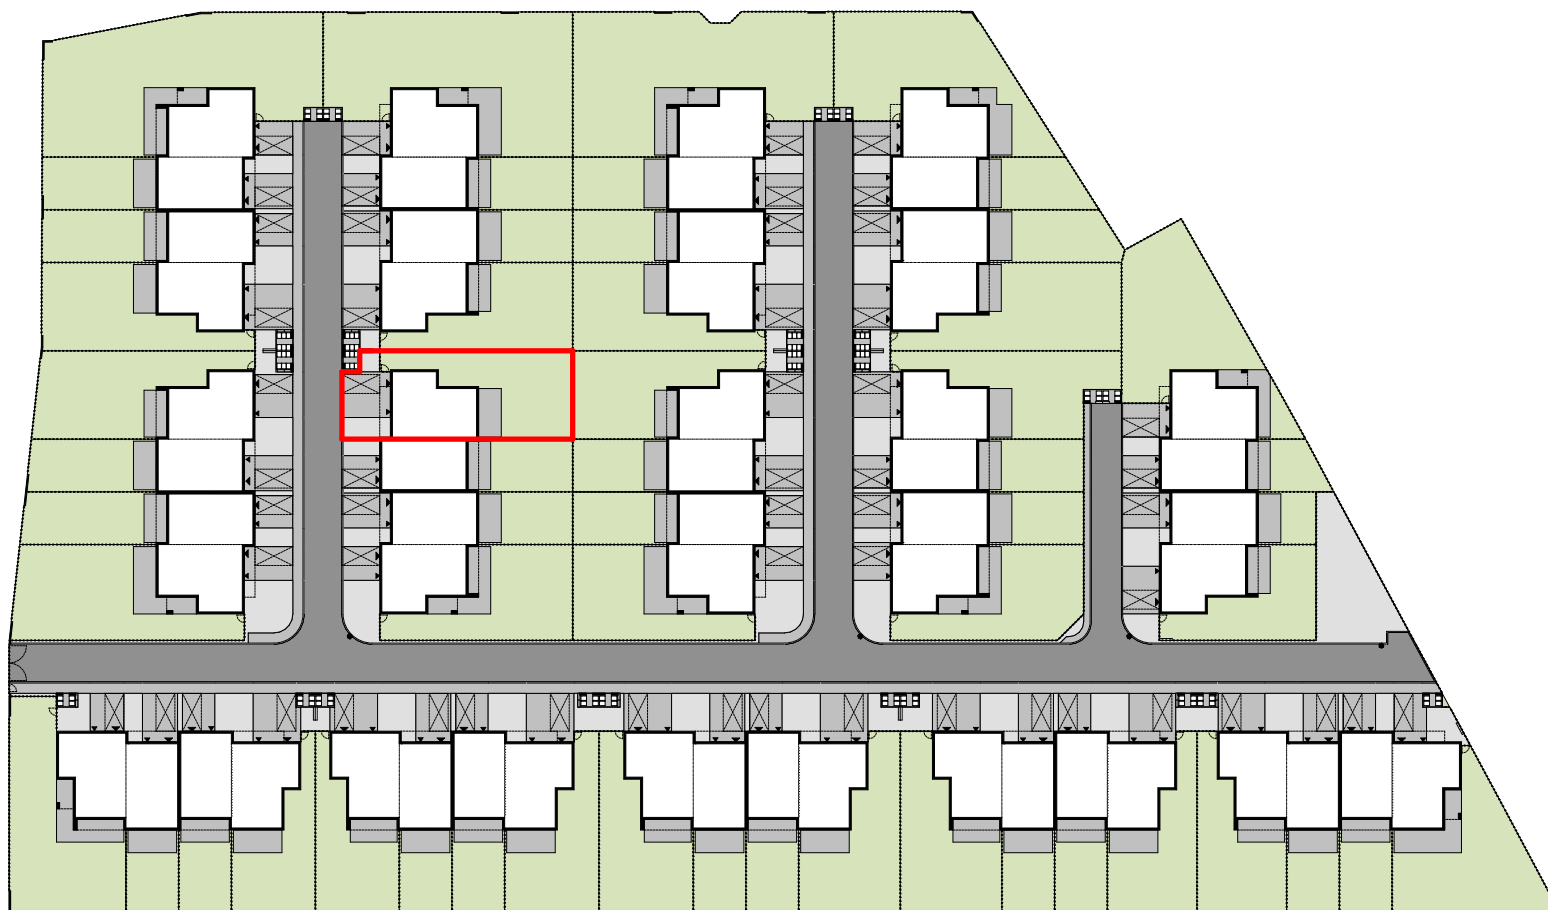

SEGMENT:

11.A

□ □ □ Śmietniki

▢ Miejsca postojowe

▬ Jezdnia

▬ Kostka brukowa

▬ Trawniki

▬ Żwirowiska

▶ ▶ Wejścia / wjazdy do budynków

B E C Z A K
K A Z E B
A R C H I T E K T U R A

PRACOWNIA PROJEKTOWA:
05-820 Piastów / ul. Krasińskiego 9
beczak@beczak.pl / www.beczak.pl