



OSIEDLE MAZOWIECKA
MACIERZYSZ, UL. MAZOWIECKA




GRAFIT ARCHITEKCI
Grafit Architekci sp. z o.o.
ul. Filrowa 67D lok. 113
02-055 Warszawa
NIP | 7010150880
www.grafitarchitekci.pl

BUDYNEK B

KONDYGNACJA	PARTER
1. WIATROLĄP	3.70 m ²
2. KOMUNIKACJA	4.63 m ²
3. KUCHNIA	12.39 m ²
4. SALON	43.02 m ²
5. WC	1.84 m ²
6. GARAŻ	17.67 m ²
SUMA	83.25 m²


POW. LOKALU 169.06 m²

POW. DZIAŁKI 516.13 m²

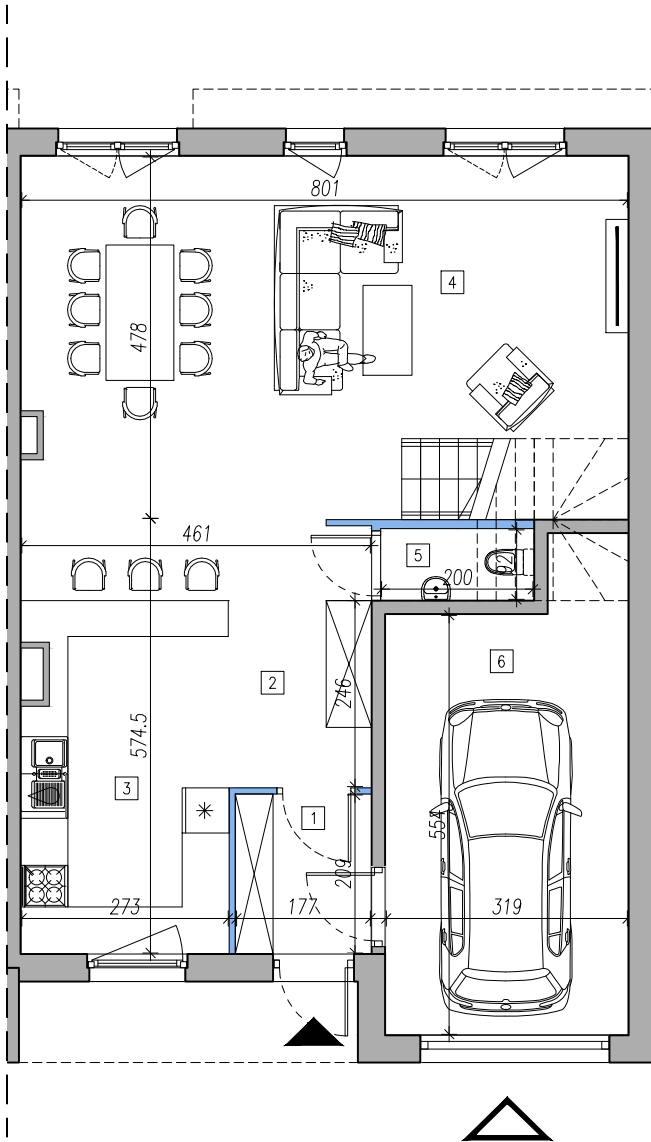

- ŚCIANY KONSTRUKCYJNE
- ŚCIANY DZIAŁOWE

SKALA 1:100

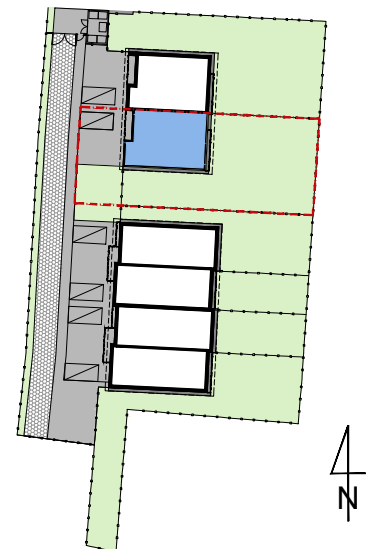

UWAGA

- POWIERZCHNIA BUDYNKU / LOKALU LICZONA WG NORMY PN-ISO 9836:2015-12
- ŚCIANKI DZIAŁOWE NADAJĄCE SIĘ DO DEMONTAŻU ZAZNACZONO KOLEM NIEBIESKIM
- WYMIARY PODANO W ŚWIETLE ŚCIAN W STANIE DEWELOPERSKIM
- POWIERZCHNIA DZIAŁKI OZNACZA TEREN DO WYŁĄCZNEGO KORZYSTANIA, WŁICZAJĄC W TO POWIERZCHNIĘ POD BUDYNKIEM
- ZE WZGLĘDU NA TRWAJĄCE PRACE POWIERZCHNIE I WYMIARY MOGĄ ULEC ZMIANIE

- WYPOSAŻENIE POMIESZCZEŃ POKAZANO WYŁĄCZENIE W CELU PREZENTACJI ARANŻACJI
- KARTA INFORMACYJNA NIE STANOWI OFERTY HANDLOWEJ W ROZUMIENIU KODEKSU CYWILNEGO



OSIEDLE MAZOWIECKA
MACIERZYSZ, UL. MAZOWIECKA




GRAFIT ARCHITEKCI  Grafit Architekci sp. z o.o.
ul. Filrowa 67D lok. 113
02-055 Warszawa
NIP | 7010150880
www.grafitarchitekci.pl



BUDYNEK B


KONDYGNACJA	PIĘTRO 1
7. KOMUNIKACJA	12.37 m ²
8. POKÓJ	16.45 m ²
9. POKÓJ	17.43 m ²
10. PRALNIA	3.66 m ²
11. ŁAZIENKA	4.88 m ²
12. ŁAZIENKA	4.80 m ²
13. GARDEROBA	4.04 m ²
14. POKÓJ	22.18 m ²
SUMA	85.81 m²

POW. LOKALU 169.06 m²

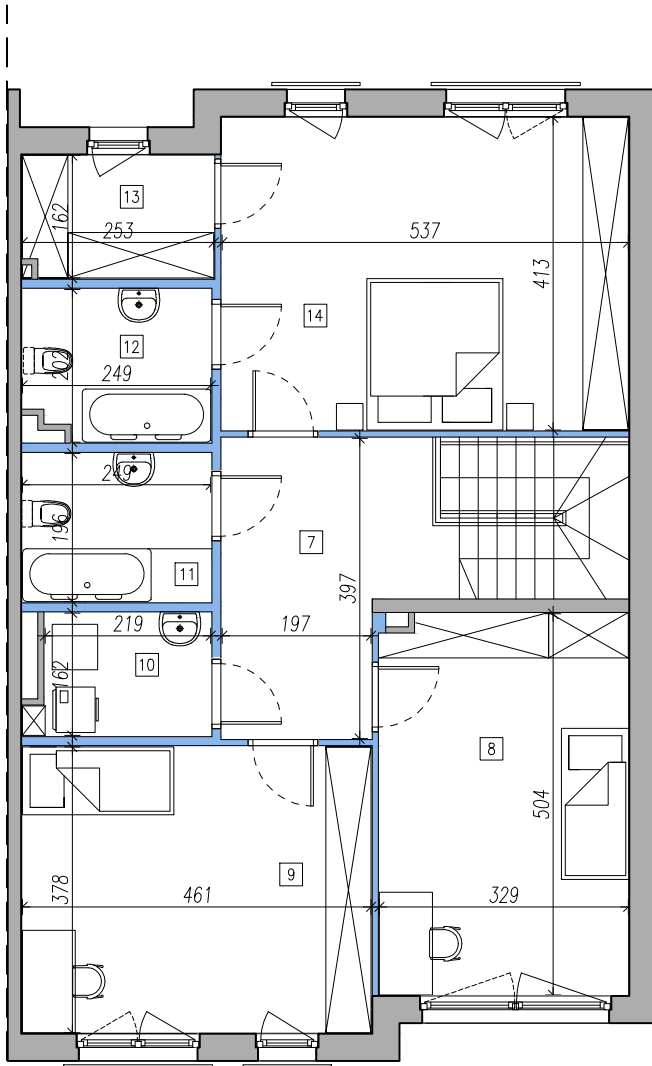
POW. DZIAŁKI 516.13 m²



-  ŚCIANY KONSTRUKCYJNE
-  ŚCIANY DZIAŁOWE

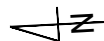


SKALA 1:100

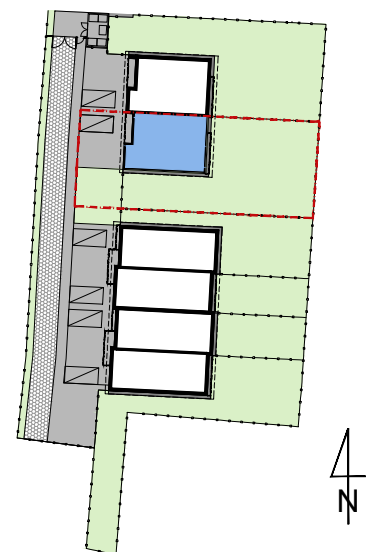

UWAGA

- POWIERZCHNIA BUDYNKU / LOKALU LICZONA WG NORMY PN-ISO 9836:2015-12
- ŚCIANKI DZIAŁOWE NADAJĄCE SIĘ DO DEMONTAŻU ZAZNACZONO KOLEM NIEBIESKIM
- WYMIARY PODANO W ŚWIETLE ŚCIAN W STANIE DEWELOPERSKIM
- POWIERZCHNIA DZIAŁKI OZNACZA TEREN DO WYŁĄCZNEGO KORZYSTANIA, WŁICZAJĄC W TO POWIERZCHNIĘ POD BUDYNKIEM
- ZE WZGLĘDU NA TRWAJĄCE PRACE POWIERZCHNIE I WYMIARY MOGĄ ULEC ZMIANIE

- WYPOSAŻENIE POMIESZCZEŃ POKAZANO WYŁĄCZENIE W CELU PREZENTACJI ARANŻACJI
- KARTA INFORMACYJNA NIE STANOWI OFERTY HANDLOWEJ W ROZUMIENIU KODEKSU CYWILNEGO

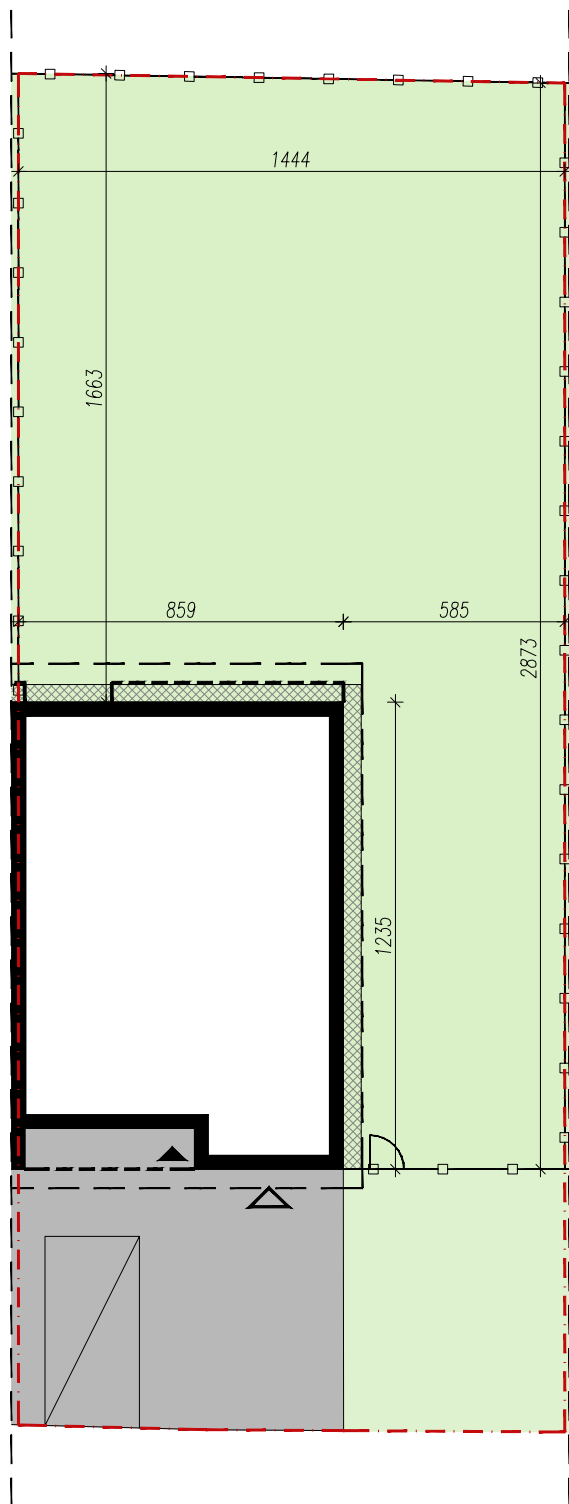

SKALA 1:200



OSIEDLE MAZOWIECKA
MACIERZYSZ, UL. MAZOWIECKA




GRAFIT ARCHITEKCI
Grafit Architekci sp. z o.o.
ul. Filrowa 67D lok. 113
02-055 Warszawa
NIP | 7010150880
www.grafitarchitekci.pl

BUDYNEK B

POW. OGRODU 310.58 m²

- TEREN DO WYŁĄCZNEGO KORZYSTANIA
- OGRÓDEK
- OPASKA ŻWIROWA WOKÓŁ BUDYNKU
- UTWARDZENIA Z KOSTKI BRUKOWEJ
- MIEJSCE POSTOJOWE
- OBRYS DACHU
- OBRYS PIERWSZEGO PIĘTRA
- WEJŚCIE DO BUDYNKU
- WJAZD DO GARAŻU

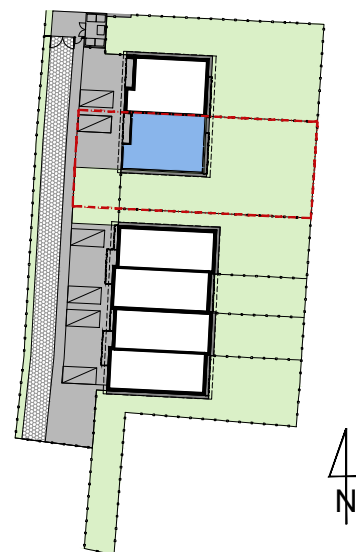

UWAGA

- POWIERZCHNIA LOKALU LICZONA WG NORMY PN-ISO 9836:2015-12
- ŚCIANKI DZIAŁOWE NADAJĄCE SIĘ DO DEMONTAŻU ZAZNACZONO KOLEM NIEBIESKIM
- WYMIARY PODANO W ŚWIETLE ŚCIAN W STANIE DEWELOPERSKIM
- POWIERZCHNIA DZIAŁKI OZNACZA TEREN DO WYŁĄCZNEGO KORZYSTANIA, WŁICZAJĄC W TO POWIERZCHNIĘ POD BUDYNKIEM
- ZE WZGLĘDU NA TRWAJĄCE PRACE POWIERZCHNIE I WYMIARY MOGĄ ULEC ZMIANIE

- WYPOSAŻENIE POMIESZCZEŃ POKAZANO WYŁĄCZENIE W CELU PREZENTACJI ARANŻACJI
- KARTA INFORMACYJNA NIE STANOWI OFERTY HANDLOWEJ W ROZUMIENIU KODEKSU CYWILNEGO