



OSIEDLE MAZOWIECKA
MACIERZYSZ, UL. MAZOWIECKA




GRAFIT ARCHITEKCI
Grafit Architekci sp. z o.o.
ul. Filrowa 67D lok. 113
02-055 Warszawa
NIP | 7010150880
www.grafitarchitekci.pl

BUDYNEK C LOKAL 2

KONDYGNACJA	PARTER
1. WIATROLAP	6.93 m ²
2. KOMUNIKACJA	14.53 m ²
3. SALON + ANEKS KUCHENNY	33.34 m ²
4. WC	2.04 m ²
5. GARAŻ	17.50 m ²
SUMA	74.34 m²


POW. LOKALU 150.52 m²

POW. DZIAŁKI 213.35 m²

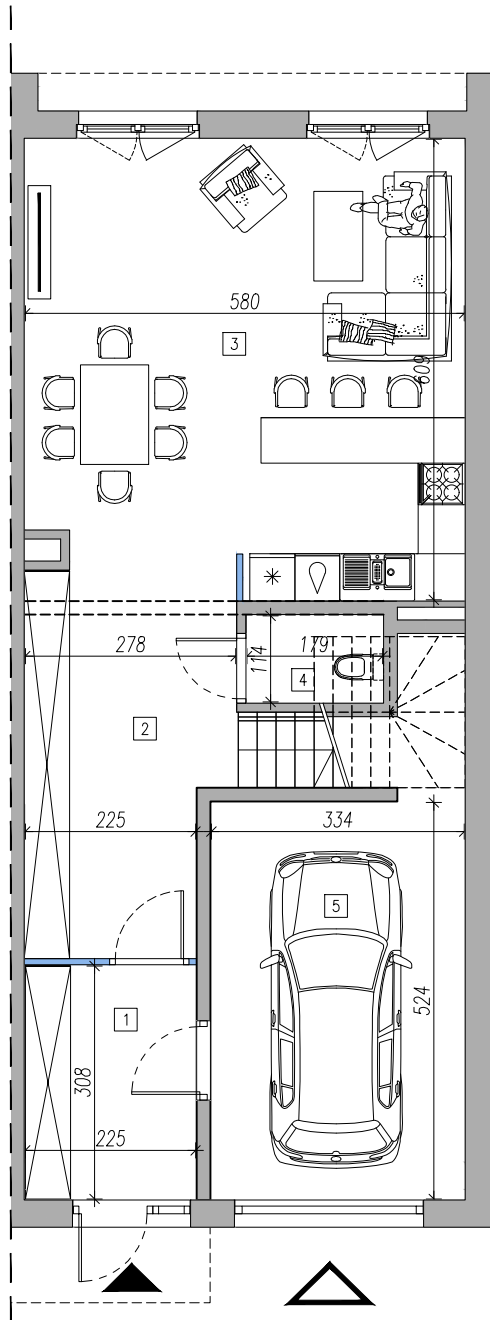

	ŚCIANY KONSTRUKCYJNE
	ŚCIANY DZIAŁOWE

SKALA 1:100

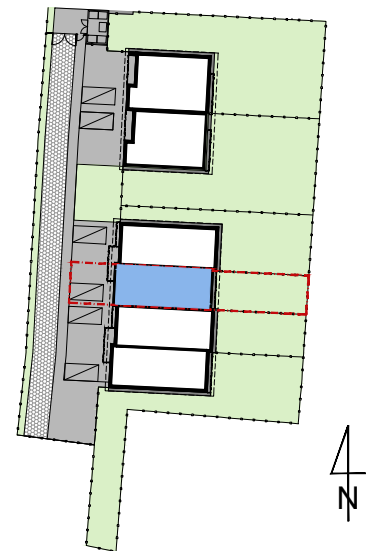

UWAGA

- POWIERZCHNIA BUDYNKU / LOKALU LICZONA WG NORMY PN-ISO 9836:2015-12
- ŚCIANKI DZIAŁOWE NADAJĄCE SIĘ DO DEMONTAŻU ZAZNACZONO KOLOREM NIEBIESKIM
- WYMIARY PODANO W ŚWIETLE ŚCIAN W STANIE DEWELOPERSKIM
- POWIERZCHNIA DZIAŁKI OZNACZA TEREN DO WYŁĄCZNEGO KORZYSTANIA, WŁICZAJĄC W TO POWIERZCHNIĘ POD BUDYNKIEM
- ZE WZGLĘDU NA TRWAJĄCE PRACE POWIERZCHNIE I WYMIARY MOGĄ ULEĆ ZMIANIE

- WYPOSAŻENIE POMIESZCZEŃ POKAZANO WYŁĄCZENIE W CELU PREZENTACJI ARANŻACJI
- KARTA INFORMACYJNA NIE STANOWI OFERTY HANDLOWEJ W ROZUMIENIU KODEKSU CYWILNEGO



OSIEDLE MAZOWIECKA
MACIERZYSZ, UL. MAZOWIECKA




GRAFIT ARCHITEKCI
Grafit Architekci sp. z o.o.
ul. Filrowa 67D lok. 113
02-055 Warszawa
NIP | 7010150880
www.grafitarchitekci.pl



BUDYNEK C LOKAL 2


KONDYGNACJA	PIĘTRO 1
6. KOMUNIKACJA	12.81 m ²
7. POKÓJ	13.83 m ²
8. POKÓJ	12.44 m ²
9. ŁAZIENKA	4.28 m ²
10. PRALNIA	2.42 m ²
11. POKÓJ	24.82 m ²
12. ŁAZIENKA	5.58 m ²
SUMA	76.18 m²

POW. LOKALU 150.52 m²

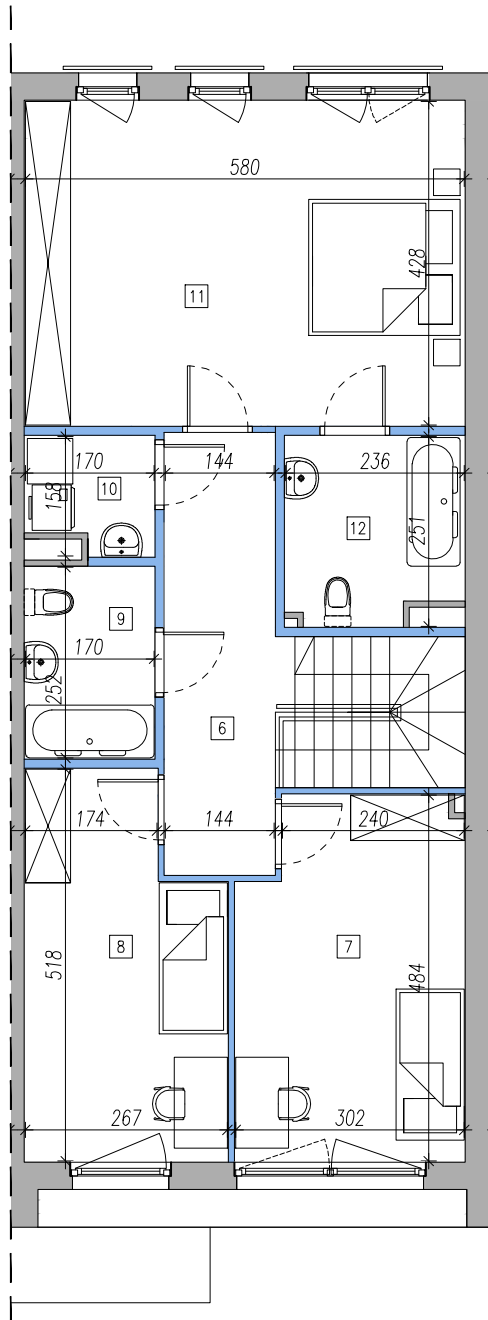
POW. DZIAŁKI 213.35 m²



-  ŚCIANY KONSTRUKCYJNE
-  ŚCIANY DZIAŁOWE

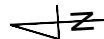


SKALA 1:100

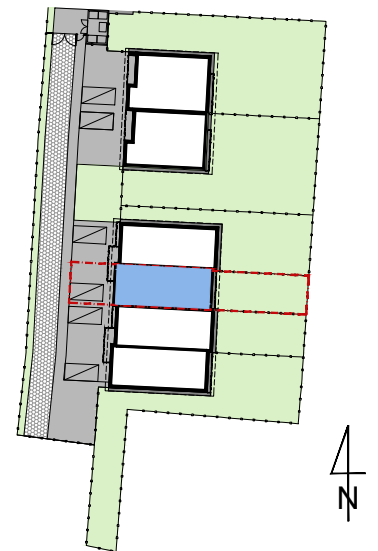

UWAGA

- POWIERZCHNIA BUDYNKU / LOKALU LICZONA WG NORMY PN-ISO 9836:2015-12
- ŚCIANKI DZIAŁOWE NADAJĄCE SIĘ DO DEMONTAŻU ZAZNACZONO KOLEM NIEBIESKIM
- WYMIARY PODANO W ŚWIETLE ŚCIAN W STANIE DEWELOPERSKIM
- POWIERZCHNIA DZIAŁKI OZNACZA TEREN DO WYŁĄCZNEGO KORZYSTANIA, WŁICZAJĄC W TO POWIERZCHNIĘ POD BUDYNKIEM
- ZE WZGLĘDU NA TRWAJĄCE PRACE POWIERZCHNIE I WYMIARY MOGĄ ULEC ZMIANIE

- WYPOSAŻENIE POMIESZCZEŃ POKAZANO WYŁĄCZENIE W CELU PREZENTACJI ARANŻACJI
- KARTA INFORMACYJNA NIE STANOWI OFERTY HANDLOWEJ W ROZUMIENIU KODEKSU CYWILNEGO

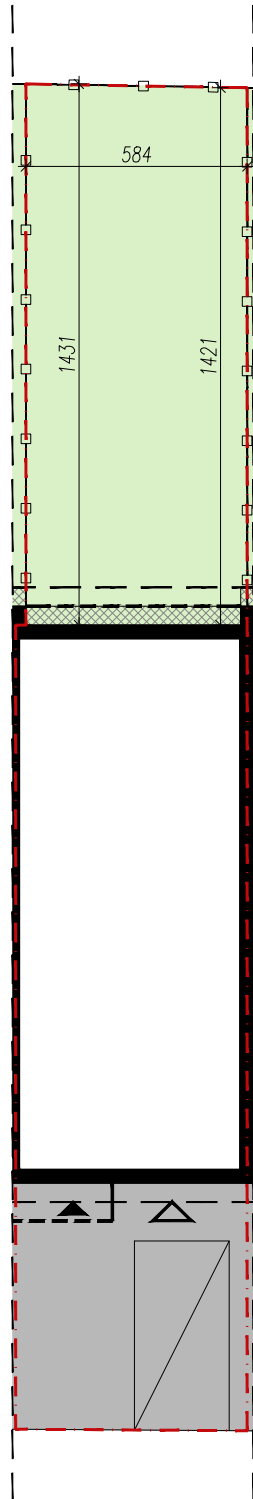

SKALA 1:200



OSIEDLE MAZOWIECKA
MACIERZYSZ, UL. MAZOWIECKA




GRAFIT ARCHITEKCI
Grafit Architekci sp. z o.o.
ul. Filtrowa 67D lok. 113
02-055 Warszawa
NIP | 7010150880
www.grafitarchitekci.pl

BUDYNEK C LOKAL 2

POW. OGRODU 83.19 m²

-  TEREN DO WYŁĄCZNEGO KORZYSTANIA
-  OGRÓDEK
-  OPASKA ŻWIROWA WOKÓŁ BUDYNKU
-  UTWARDZENIA Z KOSTKI BRUKOWEJ
-  MIEJSCE POSTOJOWE
-  OBRYS DACHU
-  OBRYS PIERWSZEGO PIĘTRA
-  WEJŚCIE DO BUDYNKU
-  WJAZD DO GARAŻU

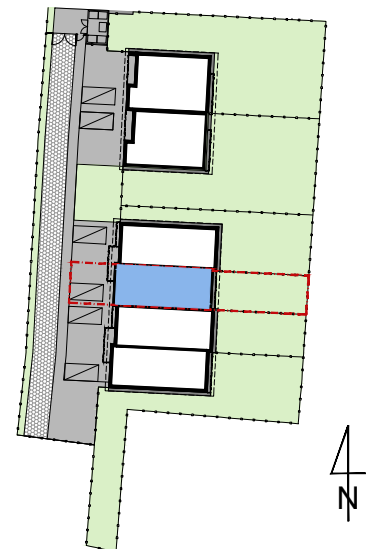

UWAGA

- POWIERZCHNIA LOKALU LICZONA WG NORMY PN-ISO 9836:2015-12
- ŚCIANKI DZIAŁOWE NADAJĄCE SIĘ DO DEMONTAŻU ZAZNACZONO KOLOREM NIEBIESKIM
- WYMIARY PODANO W ŚWIETLE ŚCIAN W STANIE DEWELOPERSKIM
- POWIERZCHNIA DZIAŁKI OZNACZA TEREN DO WYŁĄCZNEGO KORZYSTANIA, WŁICZAJĄC W TO POWIERZCHNIĘ POD BUDYNKIEM
- ZE WZGLĘDU NA TRWAJĄCE PRACE POWIERZCHNIE I WYMIARY MOGĄ ULEĆ ZMIANIE

- WYPOSAŻENIE POMIESZCZEŃ POKAZANO WYŁĄCZENIE W CELU PREZENTACJI ARANŻACJI
- KARTA INFORMACYJNA NIE STANOWI OFERTY HANDLOWEJ W ROZUMIENIU KODEKSU CYWILNEGO