



OSIEDLE MAZOWIECKA  
MACIERZYSZ, UL. MAZOWIECKA




**GRAFIT** ARCHITEKCI  
Grafit Architekci sp. z o.o.  
ul. Filrowa 67D lok. 113  
02-055 Warszawa  
NIP | 7010150880  
www.grafitarchitekci.pl



BUDYNEK D LOKAL 2

KONDYGNACJA	PARTER
1. WIATROLAP	6.93 m <sup>2</sup>
2. KOMUNIKACJA	14.53 m <sup>2</sup>
3. SALON + ANEKS KUCHENNY	33.34 m <sup>2</sup>
4. WC	2.04 m <sup>2</sup>
5. GARAŻ	17.50 m <sup>2</sup>
<b>SUMA</b>	<b>74.34 m<sup>2</sup></b>


POW. LOKALU 150.52 m<sup>2</sup>

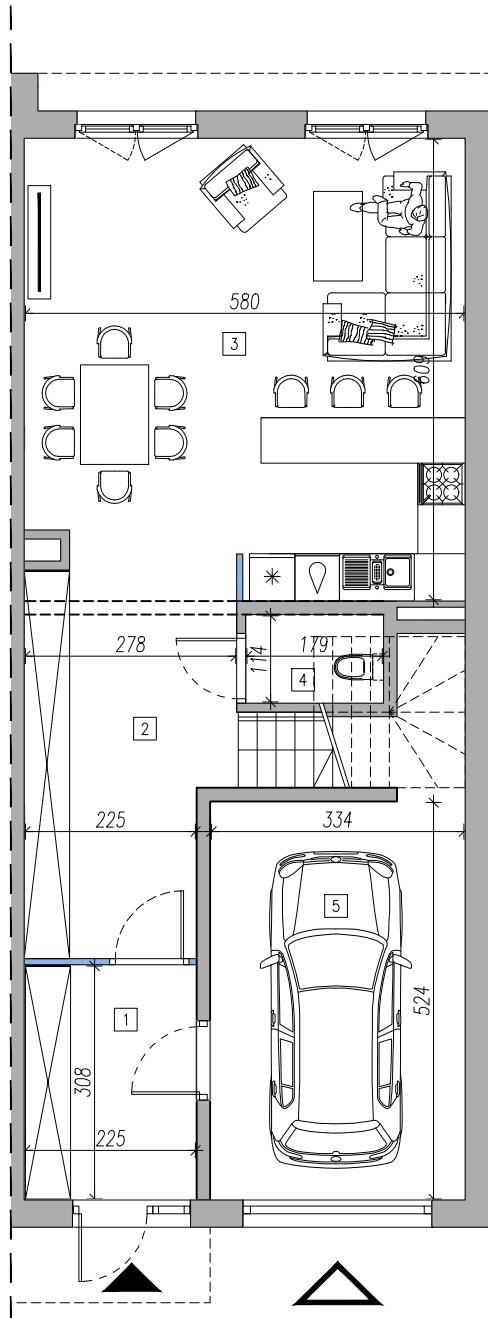POW. DZIAŁKI 419.01 m<sup>2</sup>



	ŚCIANY KONSTRUKCYJNE
	ŚCIANY DZIAŁOWE

SKALA 1:100

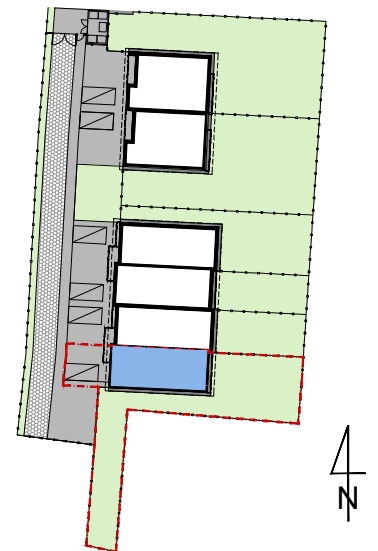

#### UWAGA

- POWIERZCHNIA BUDYNKU / LOKALU LICZONA WG NORMY PN-ISO 9836:2015-12
- ŚCIANKI DZIAŁOWE NADAJĄCE SIĘ DO DEMONTAŻU ZAZNACZONO KOLEM NIEBIESKIM
- WYMIARY PODANO W ŚWIETLE ŚCIAN W STANIE DEWELOPERSKIM
- POWIERZCHNIA DZIAŁKI OZNACZA TEREN DO WYŁĄCZNEGO KORZYSTANIA, WŁICZAJĄC W TO POWIERZCHNIĘ POD BUDYNKIEM
- ZE WZGLĘDU NA TRWAJĄCE PRACE POWIERZCHNIE I WYMIARY MOGĄ ULEĆ ZMIANIE

- WYPOSAŻENIE POMIESZCZEŃ POKAZANO WYŁĄCZENIE W CELU PREZENTACJI ARANŻACJI
- KARTA INFORMACYJNA NIE STANOWI OFERTY HANDLOWEJ W ROZUMIENIU KODEKSU CYWILNEGO



OSIEDLE MAZOWIECKA  
MACIERZYSZ, UL. MAZOWIECKA




**GRAFIT** ARCHITEKCI  
Grafit Architekci sp. z o.o.  
ul. Filrowa 67D lok. 113  
02-055 Warszawa  
NIP | 7010150880  
www.grafitarchitekci.pl

BUDYNEK D LOKAL 2


KONDYGNACJA	PIĘTRO 1
6. KOMUNIKACJA	12.81 m <sup>2</sup>
7. POKÓJ	13.83 m <sup>2</sup>
8. POKÓJ	12.44 m <sup>2</sup>
9. ŁAZIENKA	4.28 m <sup>2</sup>
10. PRALNIA	2.42 m <sup>2</sup>
11. POKÓJ	24.82 m <sup>2</sup>
12. ŁAZIENKA	5.58 m <sup>2</sup>
<b>SUMA</b>	<b>76.18 m<sup>2</sup></b>

POW. LOKALU 150.52 m<sup>2</sup>


POW. DZIAŁKI 419.01 m<sup>2</sup>

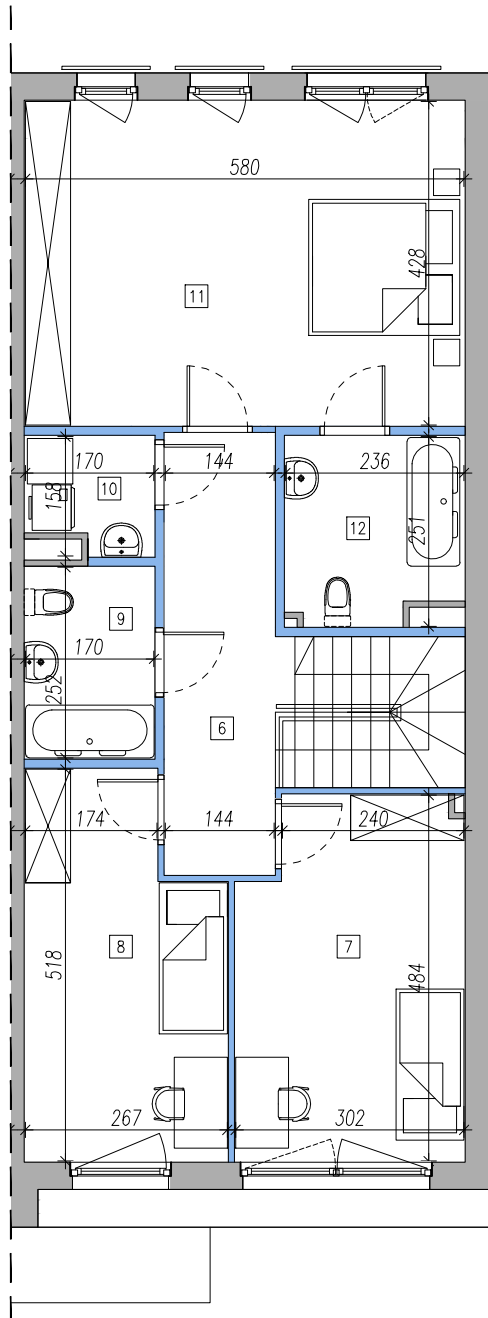

- ŚCIANY KONSTRUKCYJNE
- ŚCIANY DZIAŁOWE

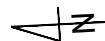

SKALA 1:100

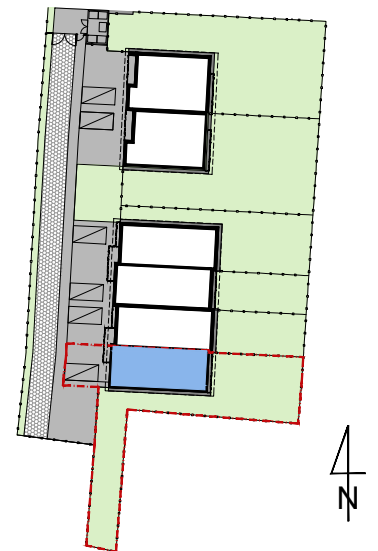

**UWAGA**

- POWIERZCHNIA BUDYNKU / LOKALU LICZONA WG NORMY PN-ISO 9836:2015-12
- ŚCIANKI DZIAŁOWE NADAJĄCE SIĘ DO DEMONTAŻU ZAZNACZONO KOLEM NIEBIESKIM
- WYMIARY PODANO W ŚWIETLE ŚCIAN W STANIE DEWELOPERSKIM
- POWIERZCHNIA DZIAŁKI OZNACZA TEREN DO WYŁĄCZNEGO KORZYSTANIA, WŁICZAJĄC W TO POWIERZCHNIĘ POD BUDYNKIEM
- ZE WZGLĘDU NA TRWAJĄCE PRACE POWIERZCHNIE I WYMIARY MOGĄ ULEC ZMIANIE

- WYPOSAŻENIE POMIESZCZEŃ POKAZANO WYŁĄCZENIE W CELU PREZENTACJI ARANŻACJI
- KARTA INFORMACYJNA NIE STANOWI OFERTY HANDLOWEJ W ROZUMIENIU KODEKSU CYWILNEGO



OSIEDLE MAZOWIECKA  
MACIERZYSZ, UL. MAZOWIECKA





**GRAFIT** ARCHITEKCI  
Grafit Architekci sp. z o.o.  
ul. Filrowa 67D lok. 113  
02-055 Warszawa  
NIP | 7010150880  
www.grafitarchitekci.pl

BUDYNEK D LOKAL 2

POW. OGRODU 284.32 m<sup>2</sup>

-  TEREN DO WYŁĄCZNEGO KORZYSTANIA
-  OGRÓDEK
-  OPASKA ŻWIROWA WOKÓŁ BUDYNKU
-  UTWARDZENIA Z KOSTKI BRUKOWEJ
-  MIEJSCE POSTOJOWE
-  OBRYS DACHU
-  OBRYS PIERWSZEGO PIĘTRA
-  WEJŚCIE DO BUDYNKU
-  WJAZD DO GARAŻU

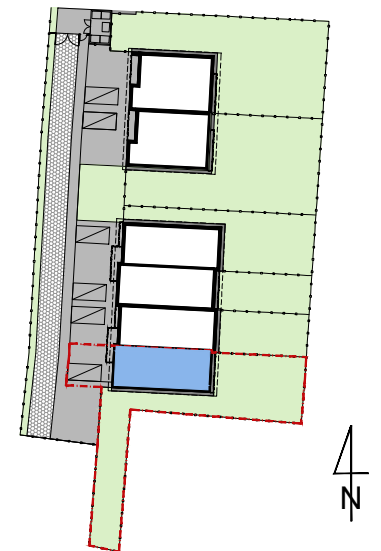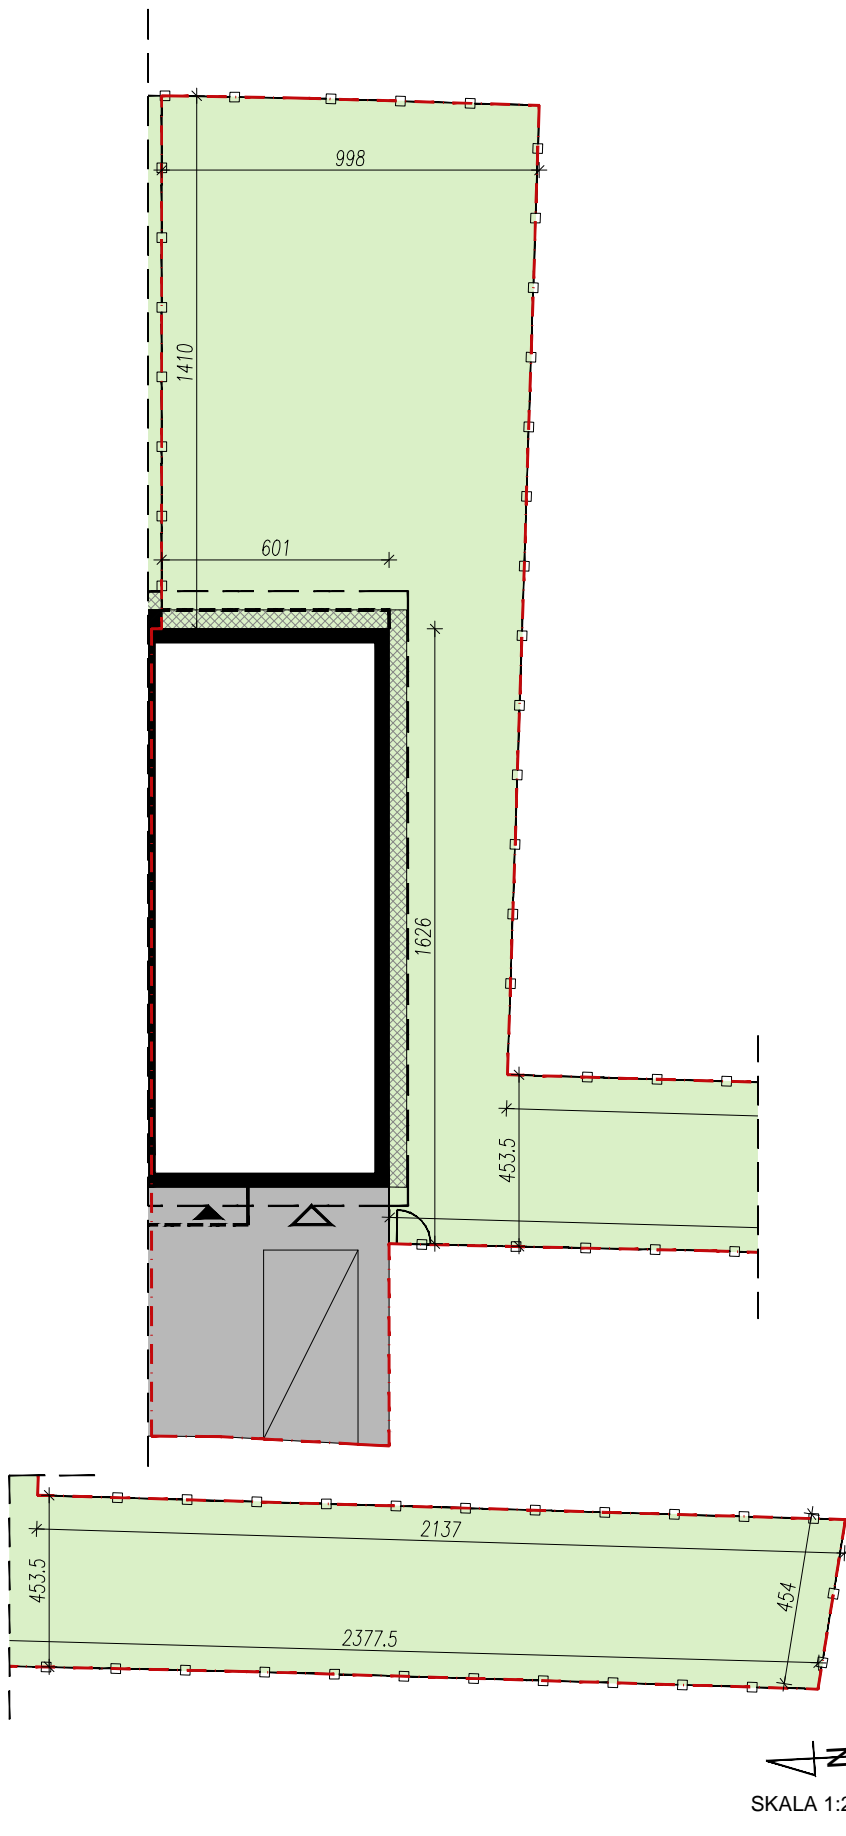

**UWAGA**

- POWIERZCHNIA LOKALU LICZONA WG NORMY PN-ISO 9836:2015-12
- ŚCIANKI DZIAŁOWE NADAJĄCE SIĘ DO DEMONTAŻU ZAZNACZONO KOLEM NIEBIESKIM
- WYMIARY PODANO W ŚWIETLE ŚCIAN W STANIE DEWELOPERSKIM
- POWIERZCHNIA DZIAŁKI OZNACZA TEREN DO WYŁĄCZNEGO KORZYSTANIA, WŁICZAJĄC W TO POWIERZCHNIĘ POD BUDYNKIEM
- ZE WZGLĘDU NA TRWAJĄCE PRACE POWIERZCHNIE I WYMIARY MOGĄ ULEĆ ZMIANIE

- WYPOSAŻENIE POMIESZCZEŃ POKAZANO WYŁĄCZENIE W CELU PREZENTACJI ARANŻACJI
- KARTA INFORMACYJNA NIE STANOWI OFERTY HANDLOWEJ W ROZUMIENIU KODEKSU CYWILNEGO